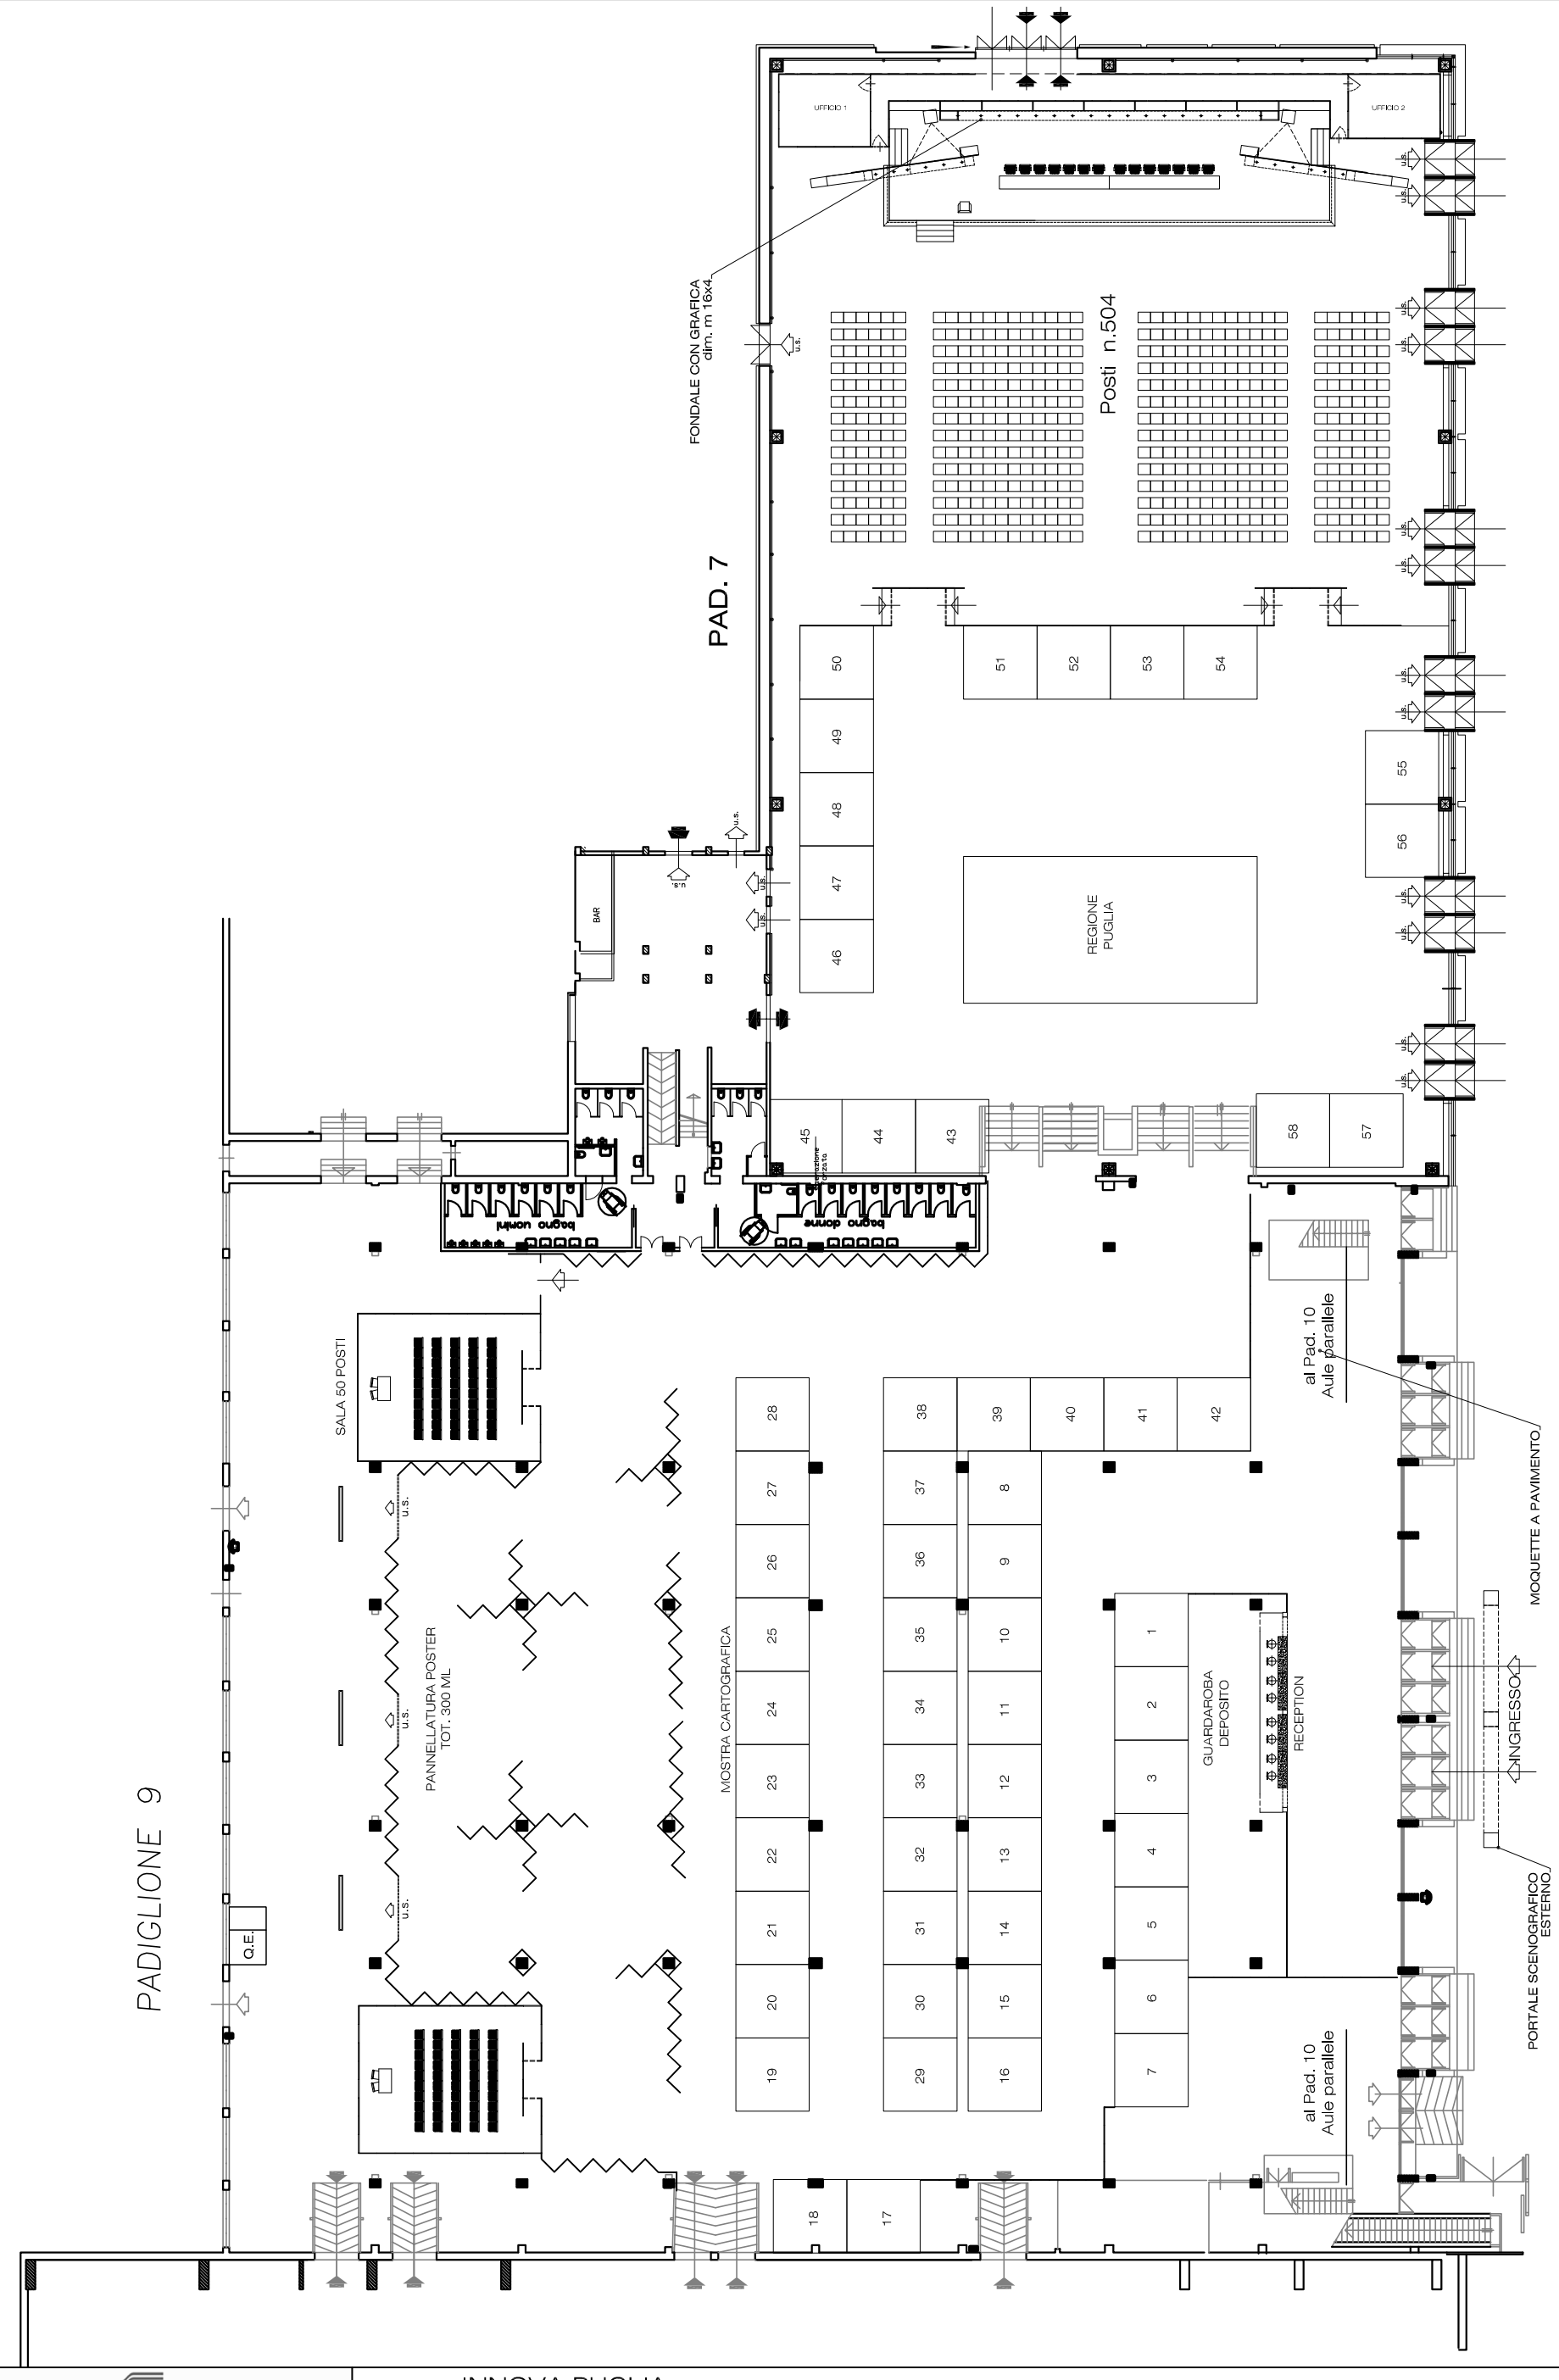

Fidanzia sistemi
Fidanzia Sistemi s.r.l.
C.so Vittorio Veneto, 40 70123 BARI - ITALIA
Tel. 0805344722 - Fax 0805344630
progettazione@fidanzia.it - www.fidanzia.it

Il presente disegno è tutelato dalla legge sui diritti d'autore (legge 22.4.1942 n.633) e dalla legge speciale del 14.12.1942. E' quindi proibita la riproduzione anche parziale di esso.

CLIENTE	INNOVA PUGLIA				
EVENTO	13° CONFERENZA NAZIONALE ASITA 2009			DATA	1-4/12/2009
LUOGO	FIERA DEL LEVANTE		POST.	PAD. 7-9	
PROGETTO	ALLESTIMENTO EVENTO				
TAV. 01	VISTA PIANTA GENERALE	DEL 30.09.09	RAPP. -	COMM.	
ELAB. MENCHISE	VERIF. rev.03	APPR. FOSCHI		RESP.PROG	FOSCHI
NOTE_PROD. -		NOTE_VARIE -			